




Planimetria di u.i.u. in Comune di LIPARI via CTR. UNCI LOC CANNETO civ. 1
FAB. ALTRA DITTA

PIANO TERRA

FAB. ALTRA DITTA

FAB. ALTRA DITTA

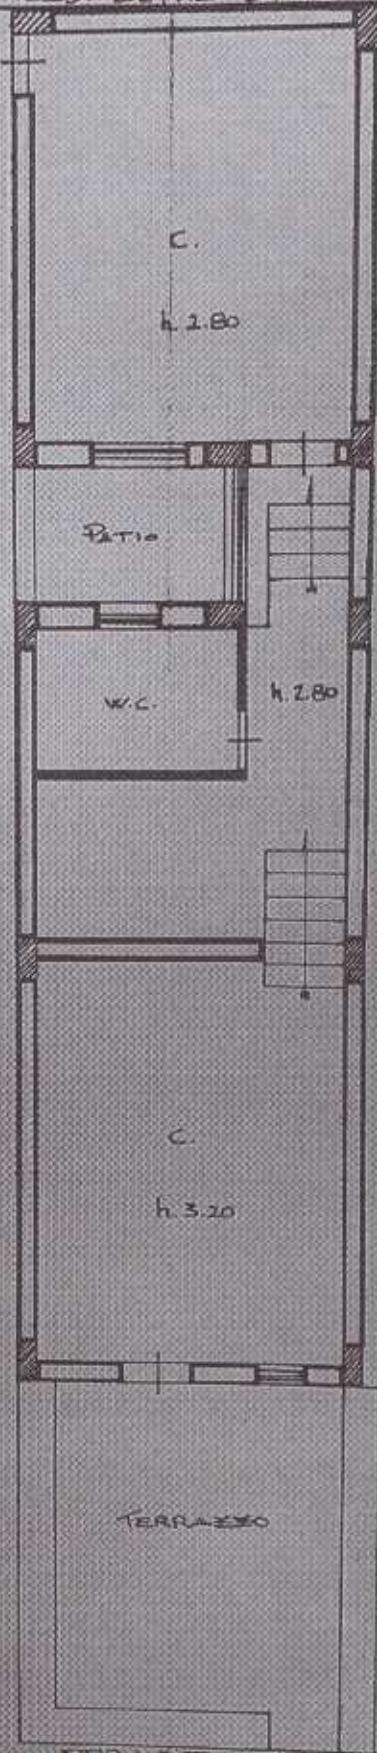

ORIENTAMENTO



SCALA DI 1:100


Dichiarazione di N.C.
Denuncia di variazione

Completata dal ARCH. LO CASCO
GIUSEPPE

Identificativi catastali
F. 61
n. 566 sub

iscritto all'Albo dei ARCHITETTI
della provincia di MESSINA n. 940

data _____ Firmi Giuseppe Lo Casco

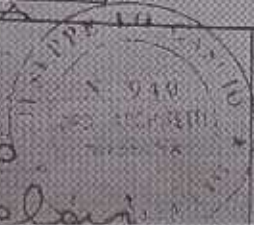

RESERVATO ALL'UFFICIO