




Planimetria di U.I. in Comune di LIPARI via CONTRADA FONTE civ.

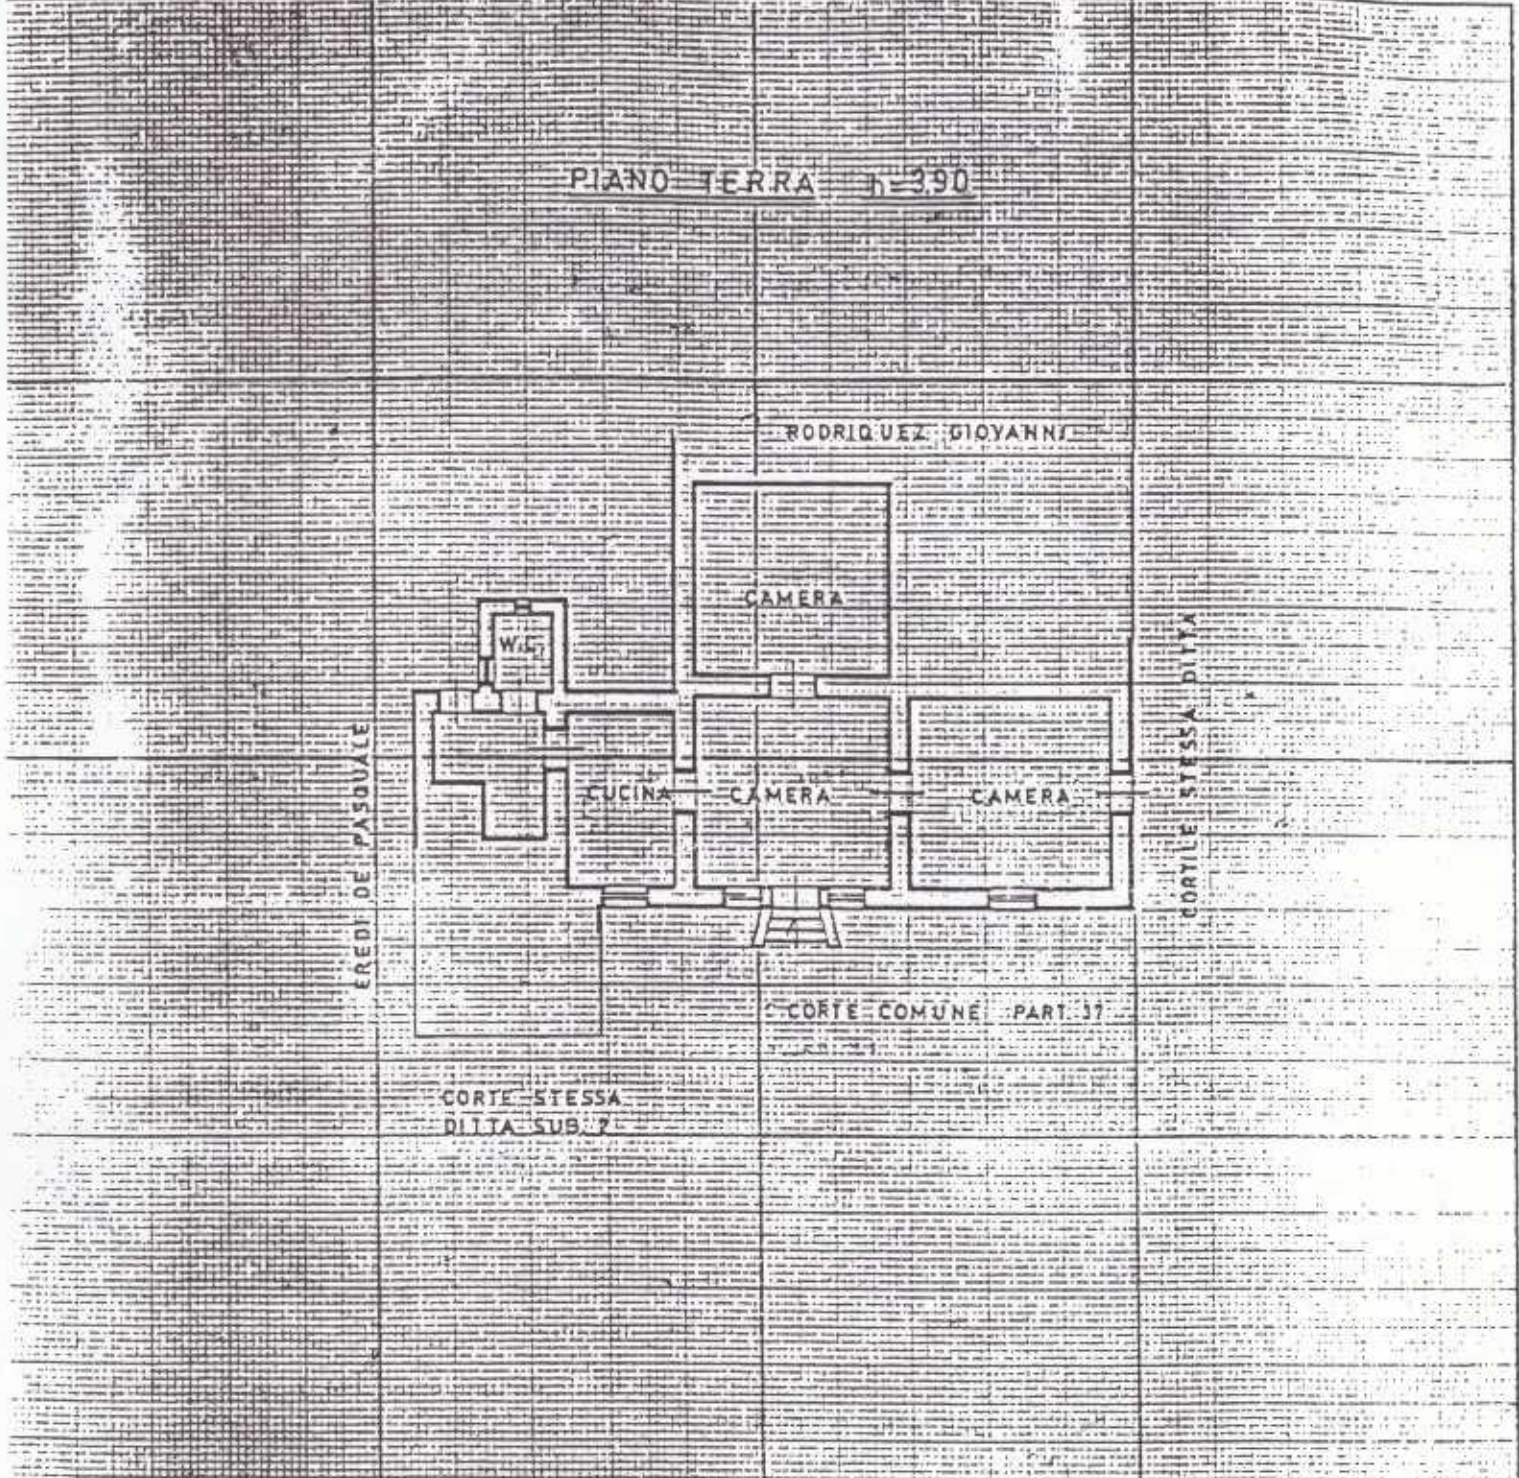

PER FRAZIONAMENTO FOGLIO 102 PART. 32
ASSUMI FOGLIO 102 PART. 32 SUB. 1

ORIENTAMENTO



Dichiarazione di N.C.
 Denuncia di variazione
 Identificativi catastali
 F. 102
 n. 32

Compilata dal **GEOMETRA**
FENE ANTONINO
 iscritto all'albo de
 della provincia di **MESSINA** 2528

UFFICIO TRIBUTI DI CANTONE
 SOALCA DIV. 100
 MESSINA
 Prof. N. ...