

**Agenzia del Territorio
CATASTO FABBRICATI
Ufficio Provinciale di
Messina**

Dichiarazione protocollo n. ME0093345 del 24/03/2009

Planimetria di u.i.u. in Comune di Lipari

Salita Troffa

civ. SNC

Identificativi Catastali:

Sezione: 1

Foglio: 49

Particella: 670

Subalterno:

Compilata da:

Mollica Antonino Elio

Iscritto all'albo:


Geometri

Prov. Messina

N. 854

Scheda n. 1

Scala 1:200

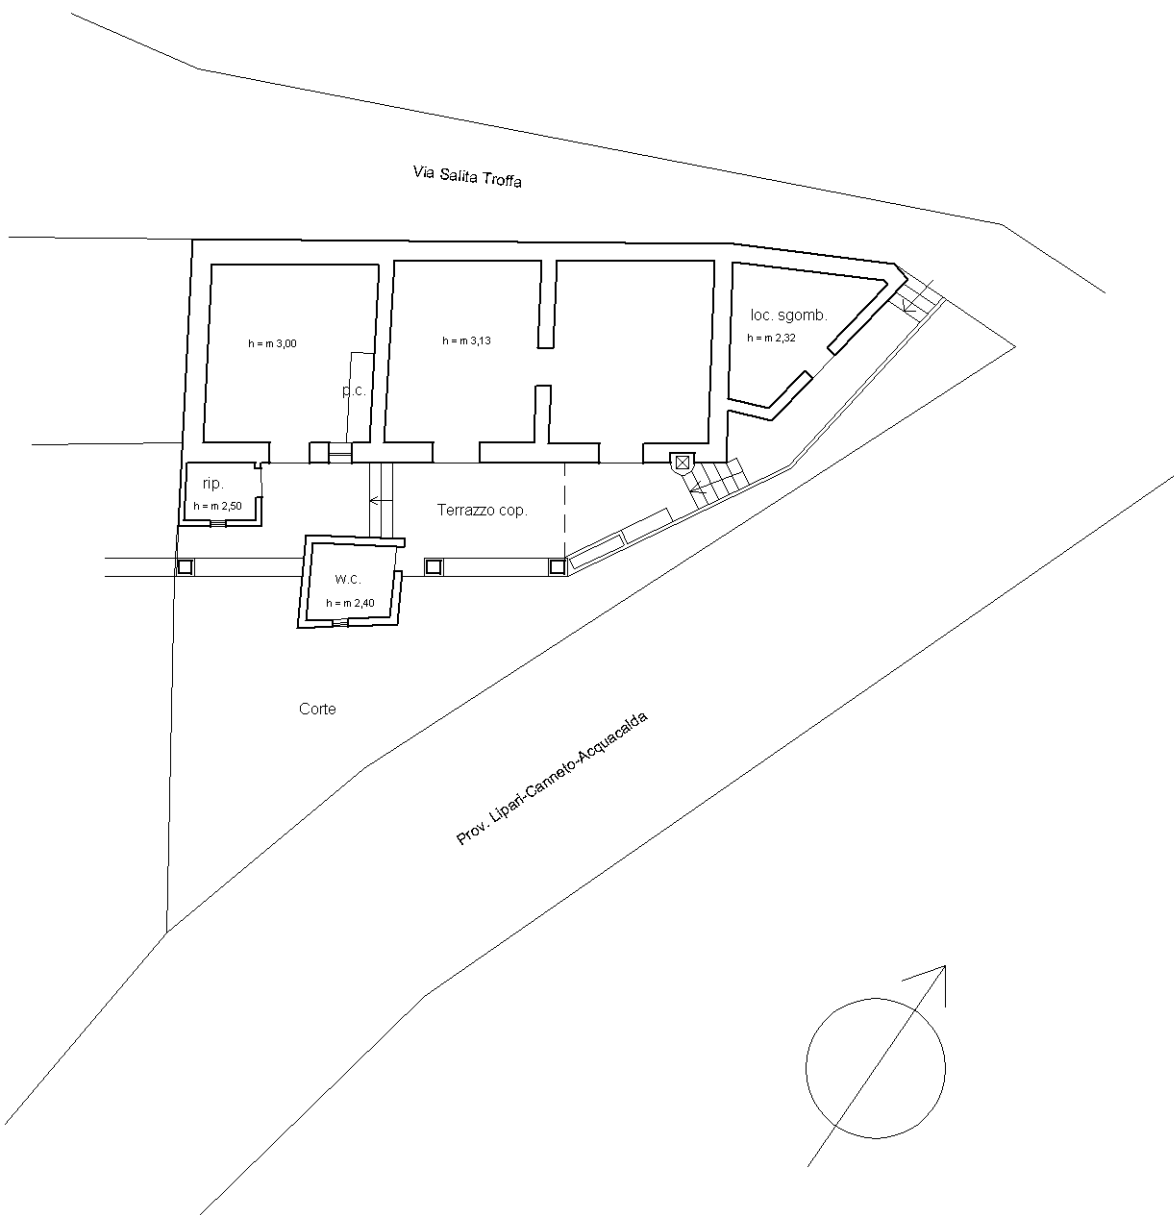

PIANO TERRA

Ultima planimetria in atti