

MODULARIO  
a r.f.n. 487




MINISTERO DELLE FINANZE

DIPARTIMENTO DEL TERRITORIO


# CATASTO EDILIZIO URBANO (RDL 13-4-1939, n. 652)

LIRE  
200

Planimetria di u.i.u. in Comune di LIPARI via ARCHIMEDE civ. 11

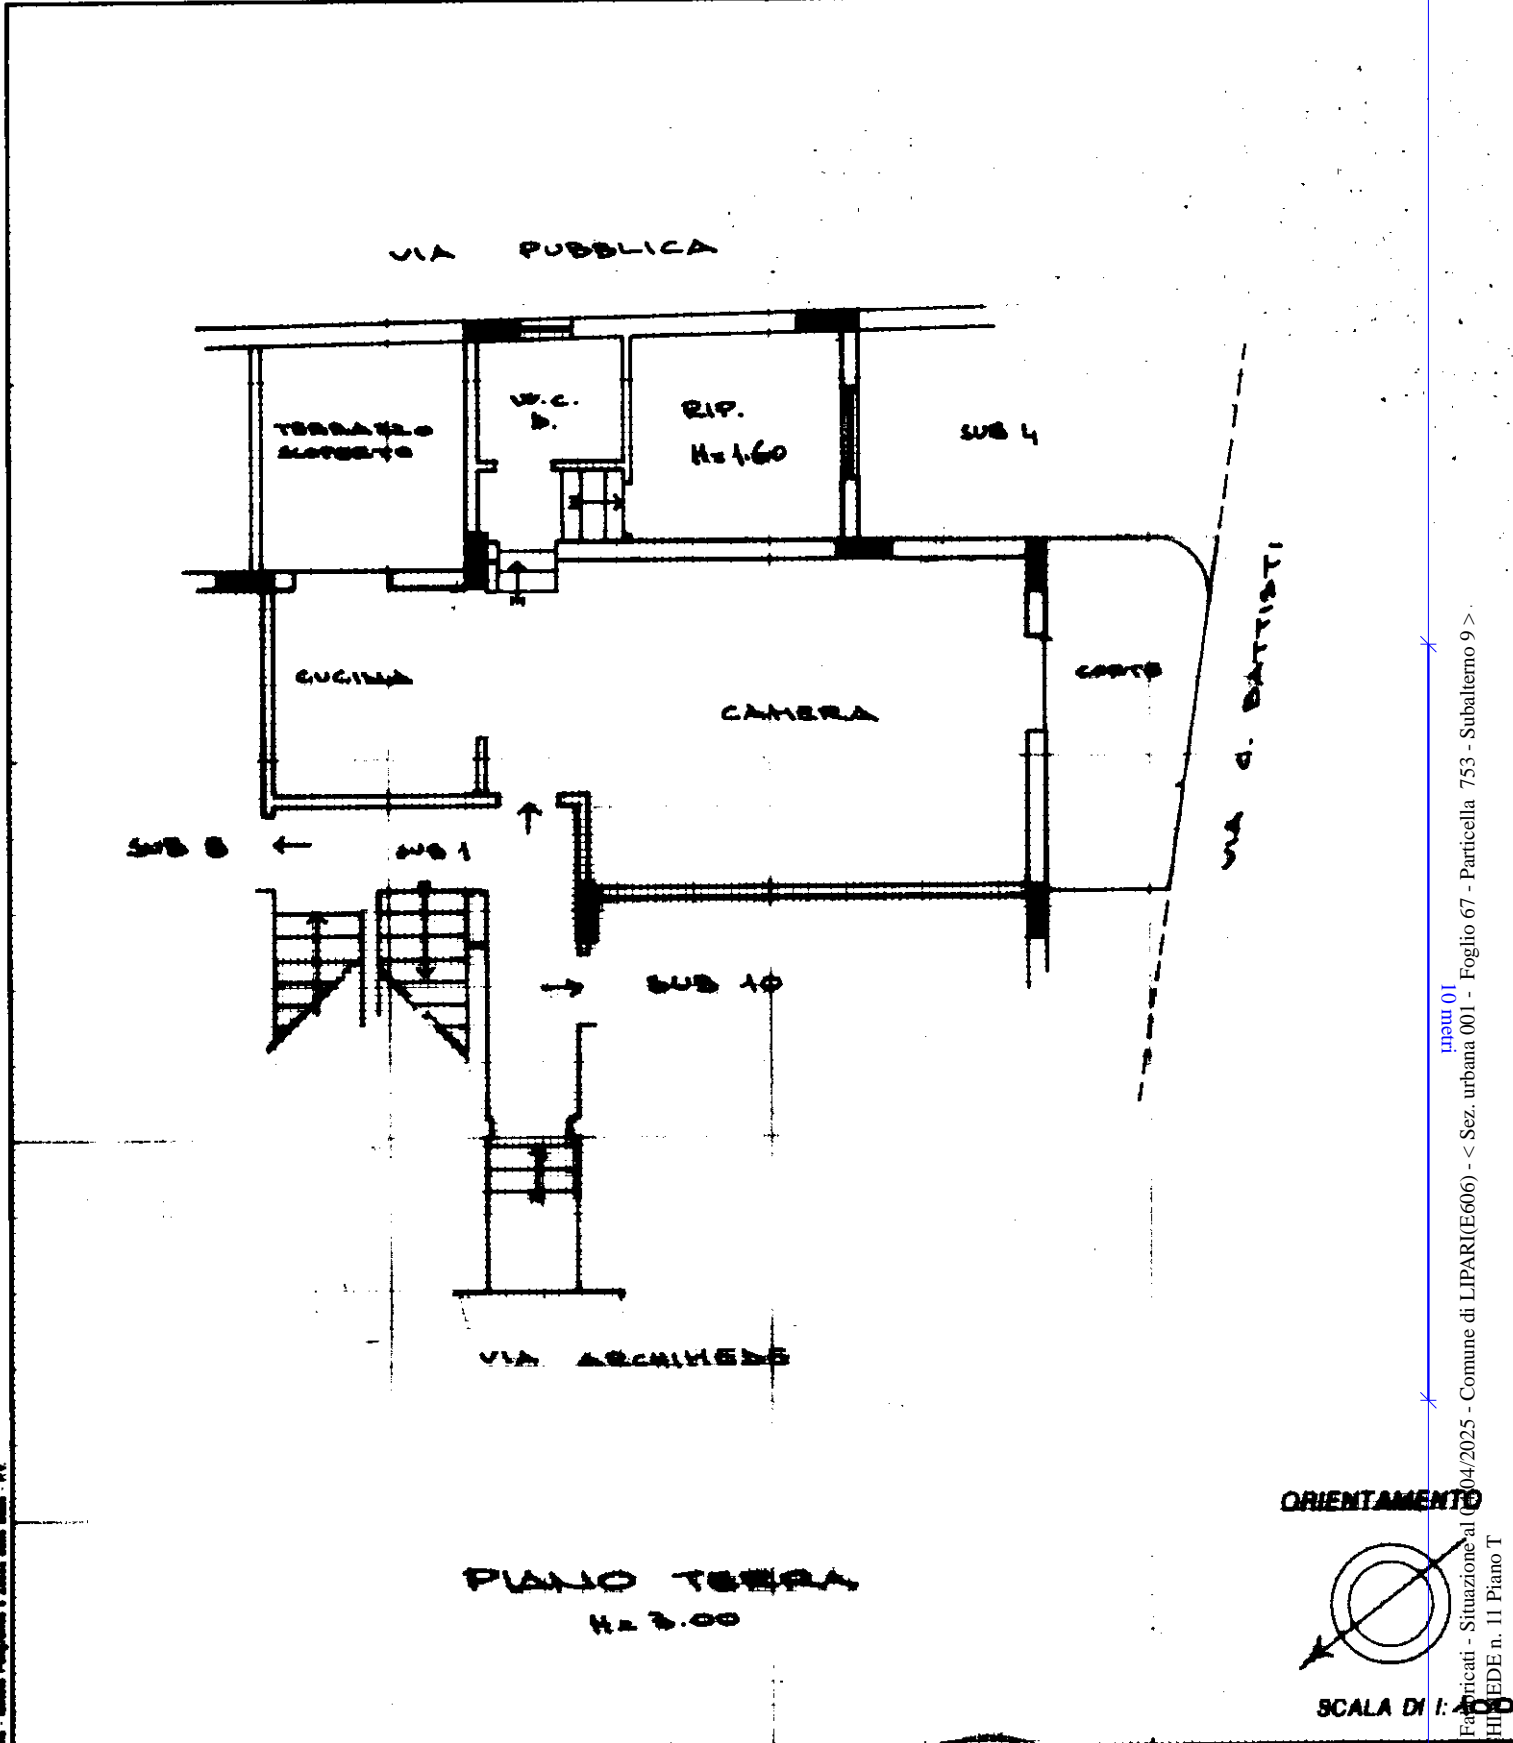

ORIENTAMENTO

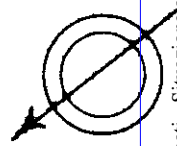

SCALA DI 1:100

Dichiarazione di N.C. <input checked="" type="checkbox"/> Denuncia di variazione <input type="checkbox"/>	Compilata dal <u>GEOM. A. ELIO</u> (Titolo, cognome e nome) <u>MOLLICA</u>	INSERITO ALL'UFFICIO
Identificativi catastali <u>63</u> <u>753 sub 9</u>	Iscritto all'albo de <u>GEOMETRI</u> <u>MESSINA AS</u> data <u>15-01-90</u> Firma <u>[Signature]</u>	<u>A 1476/R8</u>

Catasto del Territorio - Situazione al 04/04/2025 - Comune di LIPARI(E606) - < Sez. urbana 001 - Foglio 67 - Particella 753 - Subalerno 9 >  
 inam 01  
 VICO ARCHIMEDE n. 11 Piano T